Bebauungsplan Nr. 5
"Am Mühlholze"
der Gemeinde Großheringen
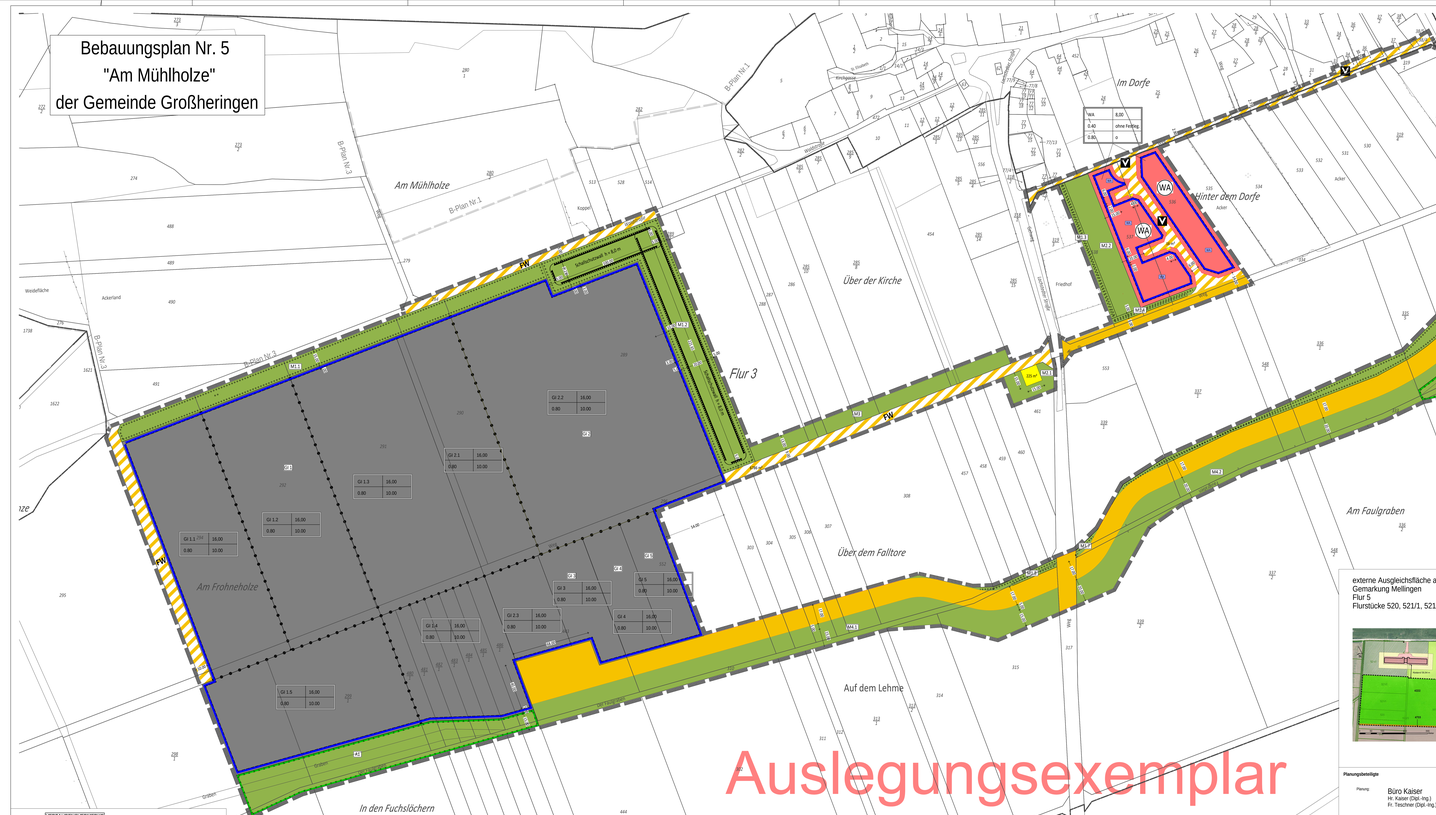
Teil A: Planzeichnung